


Схема соединений внешних исполнительных устройств и датчиков к клеммам щита ЩУВКН 3x380_2СТx3_ИНД_5Д_М54

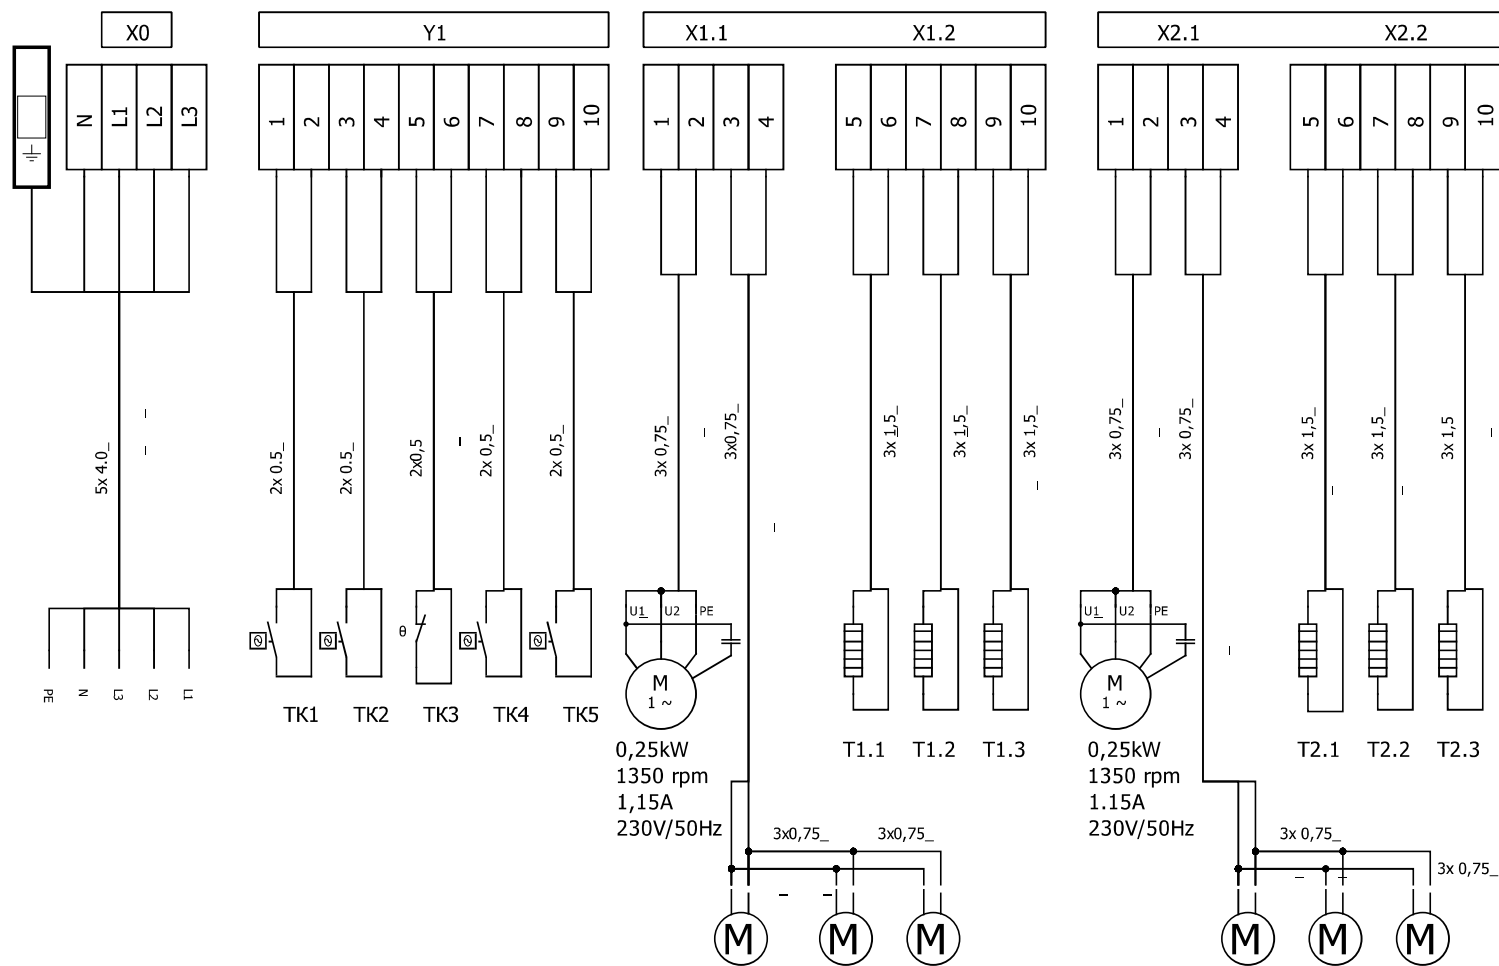

Отопители, конвекторы T1.1-T1.3, T2.1-T2.3 1 и 2 ступени ,
 вентиляторы V1,V2 ступеней заземлить проводником PE в щите на защитную шину PE

На схеме показаны рекомендованные сечения кабелей. Тип кабеля выбрать согласно условиям эксплуатации!